

DESIGNATION CENTRALE INCENDIE STATION ROUBAIX CHARLES DE GAULLE

Schéma des zones incendies de l'armoire CADI :

Z1 QUA11	Z1 QUA11	Z1 VIDE SUR Q1	Z3 LT MEZZ	Z5 LT QUA1 2
Z2 QUA12	Z2 QUA12	Z2 VIDE SUR Q2	Z4 LT QUA1 1	Z6 S/Q 1


Z6 S/Q2	Z7 MACH ASC2	Z9 LT VENTIL MEZZ
Z7 MACH ASC 1	Z8 EM1 & EM2	Z9 LT VENTIL QUAIS

Inventaire des différentes zones incendie :


ZONES	DÉSIGNATION	NIV.	REF.	NOMENCLATURE
1	QUAI 1+ VIDE / Q1	-3		
2	QUAI 2 +VIDE / Q2	-3		
3	LOCAUX TECHNIQUES MEZZANINE	-1	PEF B305	Poste Éclairage Force
			BAT B307	Local Batteries
			PET B306	Poste Electronique Transmission
			COU B304	Couloire d'accès Locaux Techniques
			RES B303	Local non Affecté
			COU B303	Couloire d'accès Locaux Techniques
			RES B301	Couloire non Affecté
4	LOCAUX TECHNIQUES QUAI 1	-3	SAS C303	Sas d'accès a Machinerie ASC 1
			S/Q B203	Local d'accès au sous quai 1
			NET B201	Local stockage machine a laver
			RES C201	Local non Affecté
			MAIN C205	Local de Maintenance
5	LOCAUX TECHNIQUES QUAI 2	-3	RES B301	Couloire non Affecté
			S/Q B208	Local d'accès sous quai2
			GAL B206	Galerie Technique Débouché d'accès
			EPT C202	Local accès au poste d'épuisement et ventilateur quai 2
			DES C202	Local de Désenfumage
			DES C206	Local de Désenfumage
			COU B204	Couloire d'accès Machinerie et Galerie B206
MA B204				
S/EM B204				
6	SOUS QUA1 1 & 2	-4		
7	MACHINERIE ASC 1 & 2	-1	MA B202	Machinerie ASC 2
			MA C301	Machinerie ASC 1
8	EM 1& 2	-2		Correspond aux escaliers mécaniques
9	LOCAUX VENTILATION	-3	DES C204	Local Ventilateur quai 2
			DES C203	Local Ventilateur quai 1
		-1	DES B310	Local Ventilateur Mezzanine
			DES B308	Local Armoire Ventilateur
			DES B312	Local Ventilateur quais

Station "ROUBAIX-CHARLES DE GAULLE"

Locaux techniques mezzanine/Zone 3

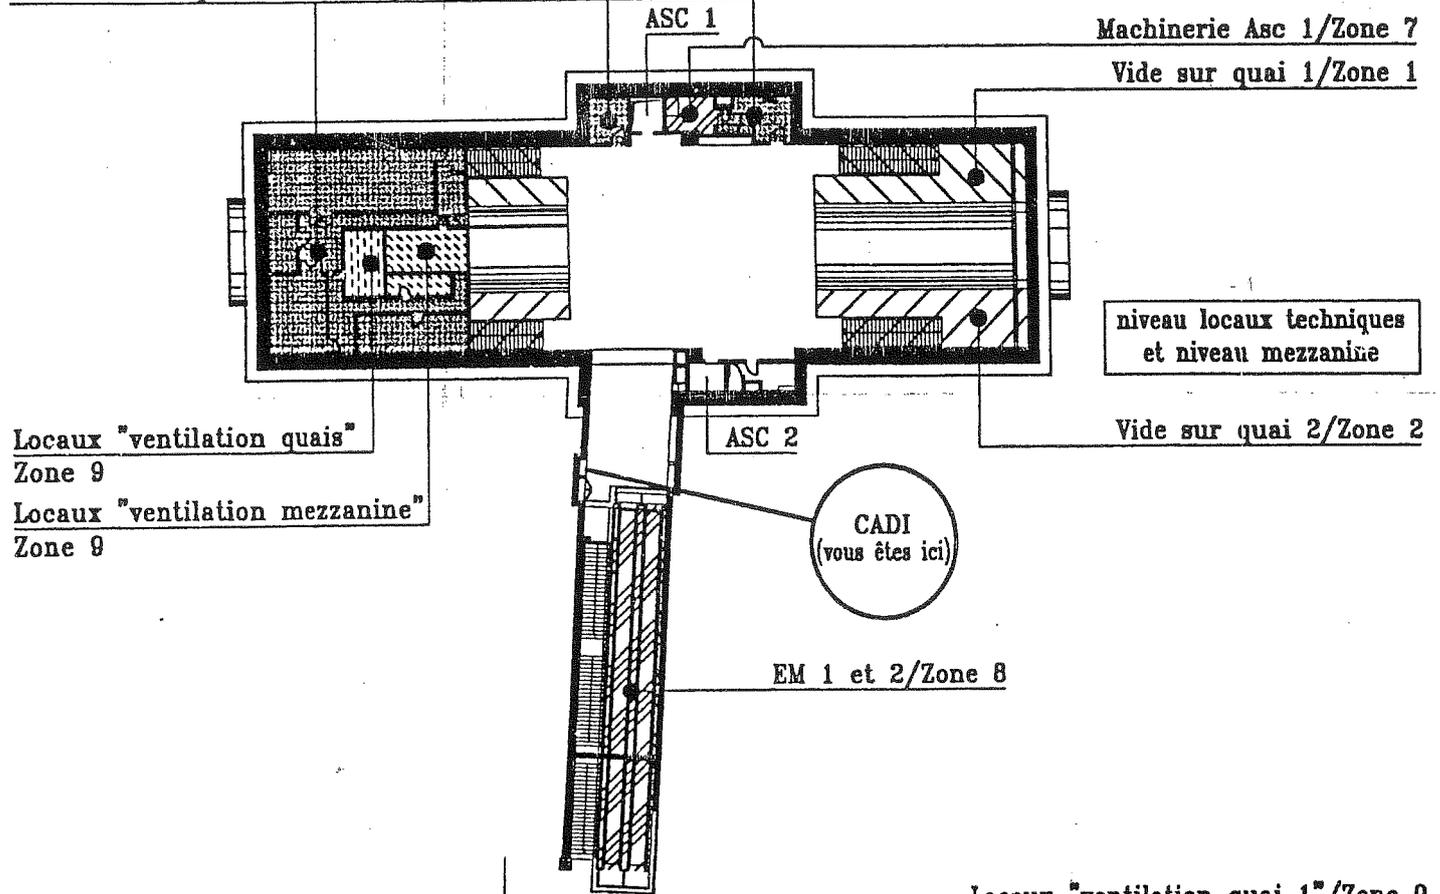

Locaux techniques quai 1/Zone 4

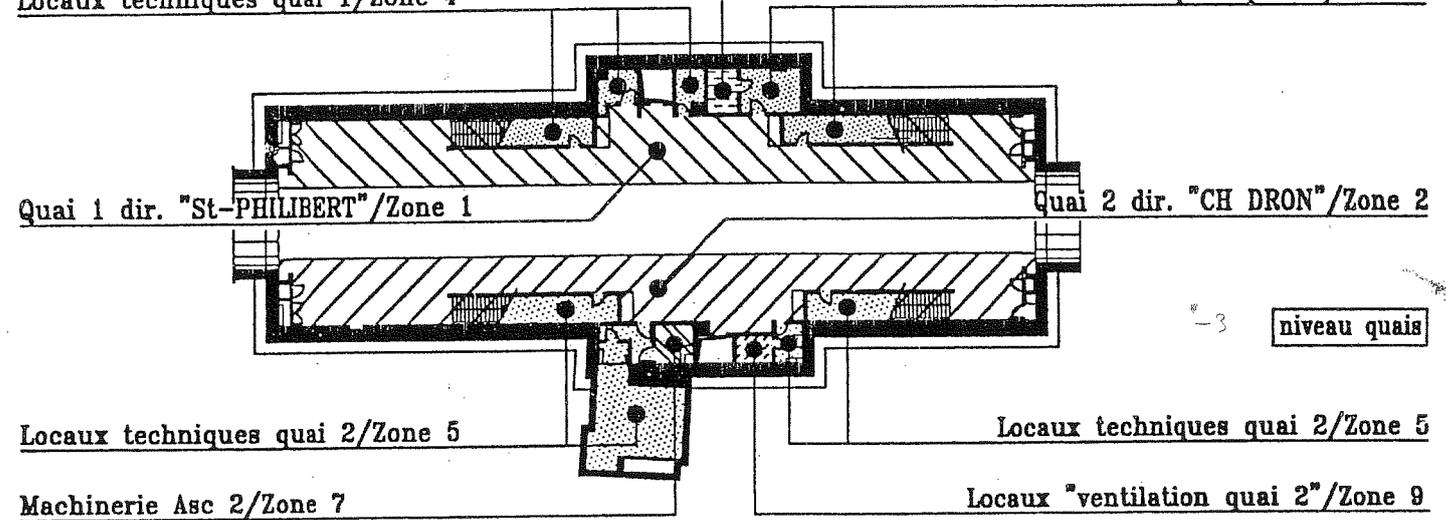

Sous-quai 1/Zone 6

