

## DESIGNATION CENTRALE INCENDIE STATION EPEULE MONTESQUIEU

### Schéma des zones incendies de l'armoire CADI :

Z1 QUA11	Z1 QUA11	Z1 VIDE SUR Q1	Z3 LT	Z5 LT QUA1 1
Z2 QUA12	Z2 QUA12	Z2 VIDE SUR Q2	Z4 LT MEZZ	Z6 LT QUA1 2


Z7 S/Q1	Z8 MACH ASC1	Z9 EM 1 &2	Z10LT VENTIL QUA1
Z7 S/Q2	Z8 MACH ASC2	Z10 LT VENTIL MEZZ	Z10LT TUNNEL

### Inventaire des différentes zones incendie :

ZONES	DÉSIGNATION	NIV.	REF.	NOMENCLATURE
1	QUAI 1+ VIDE / Q1	-3		
2	QUAI 2 +VIDE / Q2	-3		
3	LOCAUX TECHNIQUES	-1	PEF B405	Poste Éclairage Force
			BAT B403	Local Batteries
			PET B410	Poste Électronique Transmission
			PR B402	Poste de Redressement
			COU B401	Couloir d'accès aux Locaux Techniques
			RES B408	Local non Affecté
			COU B412	Couloir d'accès aux Locaux Techniques
			COU C412	Couloir
4	LOCAUX TECHNIQUES MEZZANINE	-2	DES C310	Chambre du Diffuseur
			COU C308	Couloir d'accès Chambre du Diffuseur
			DES C306	Plénum Ventilation Quai 1
			DES C305	Plénum Ventilation Quai 2
			RES C307	Local Non Affecté
			COU C303	Couloir d'accès Locaux Techniques
5	LOCAUX TECHNIQUES QUAI 1	-3	RES C203	Local non Affecté
			AI ISC B201	Local Agent d'Intervention
6	LOCAUX TECHNIQUES QUAI 2	-3	RES C202	Local non Affecté
			RES B204	Local non Affecté
			RES B202	Local non Affecté
7	SOUS QUA1 1& 2	-4	EPT C102	Local Épuisement
8	MACHINERIE ASC 1 & 2	-1	MA C401	Local Machinerie ASC 1
			MA C402	Local Machinerie ASC 2
9	EM1 & EM2	-2		Correspond aux Escaliers Mécaniques
10	LOCAUX VENTILATION	-1	DES B406	Local Armoire Ventilateur
			DES C404	Local Ventilateur Désenfumage Q1&2
			DES C406	Local Armoire Ventilateur quai 1
			DES C405	Local Armoire Ventilateur Tunnel
			DES C408	Plénum Ventilateur Tunnel
			DES C410	Chambre du Ventilateur Tunnel


# Station "EPEULE MONTESQUIEU"

Locaux "ventilation mezzanine"/Zone 10    Machinerie Asc 1/Zone 8    Locaux "ventilation tunnel"/Zone 10

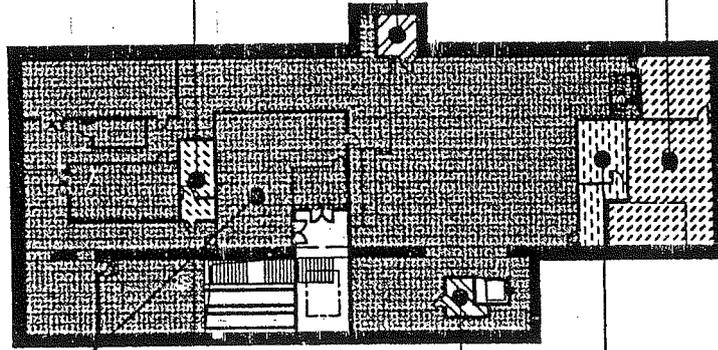


niveau locaux techniques

Locaux techniques/Zone 3    Machinerie Asc 2/Zone 8    Locaux "ventilation quais"/Zone 10  
 Locaux techniques quais/Zone 6    Vide sur quai 1/Zone 1    Locaux techniques mezzanine/Zone 4

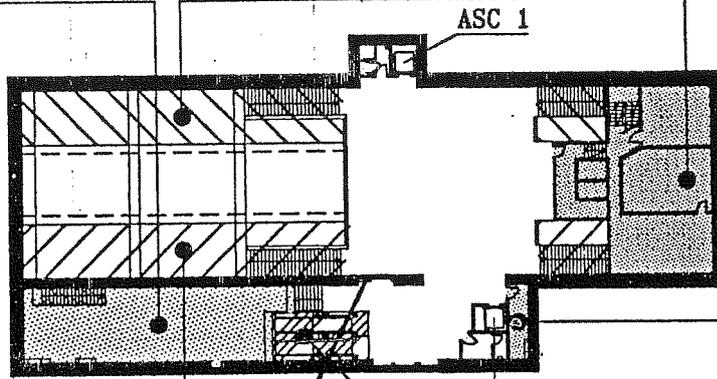


niveau mezzanine

Vide sur quai 2/Zone 2    Locaux techniques quai 1/Zone 5

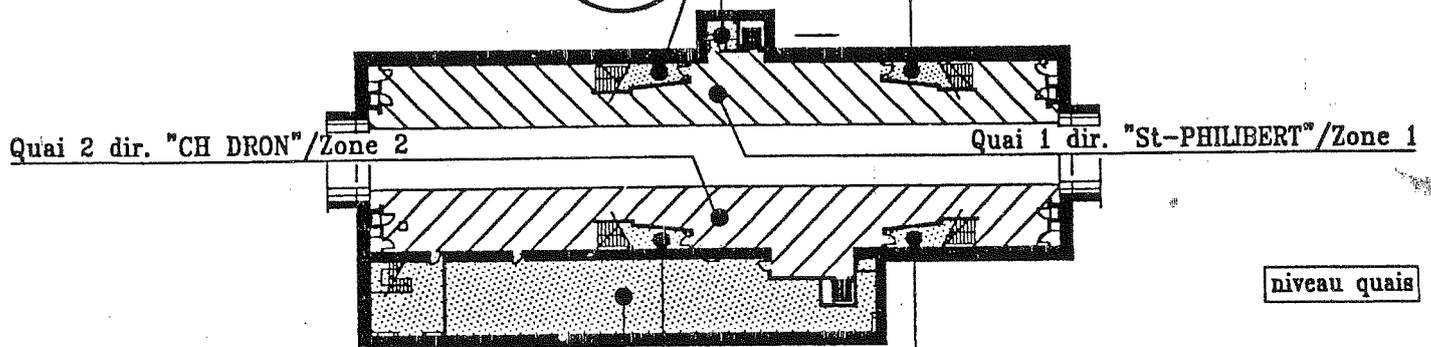

niveau quais

Sous-quai 1/Zone 7

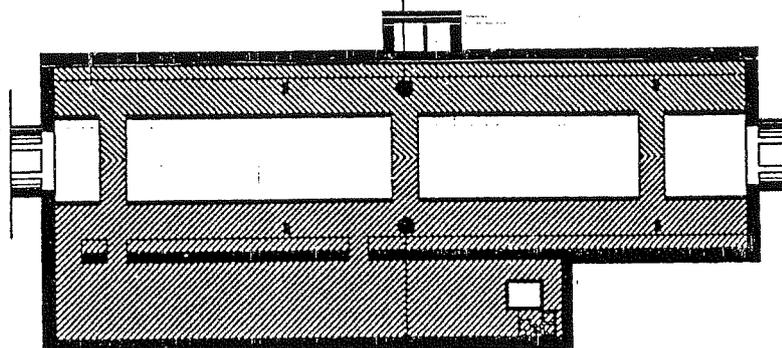

niveau sous-quais

Sous-quai 2/Zone 7